






Bouwbedrijf & Bouwadvies
Siemonsma **Bouw**
 De Rijlst 69
 8521NJ Sint Nicolaasga
 Tel: 0513-434020 / 06-22758798

SCHAAL 1: 500	FORM	GETEK ES	ARCH	DATUM 29-04-2022
Sint Nicolaasga Situatie				WERK 2202
				DS00

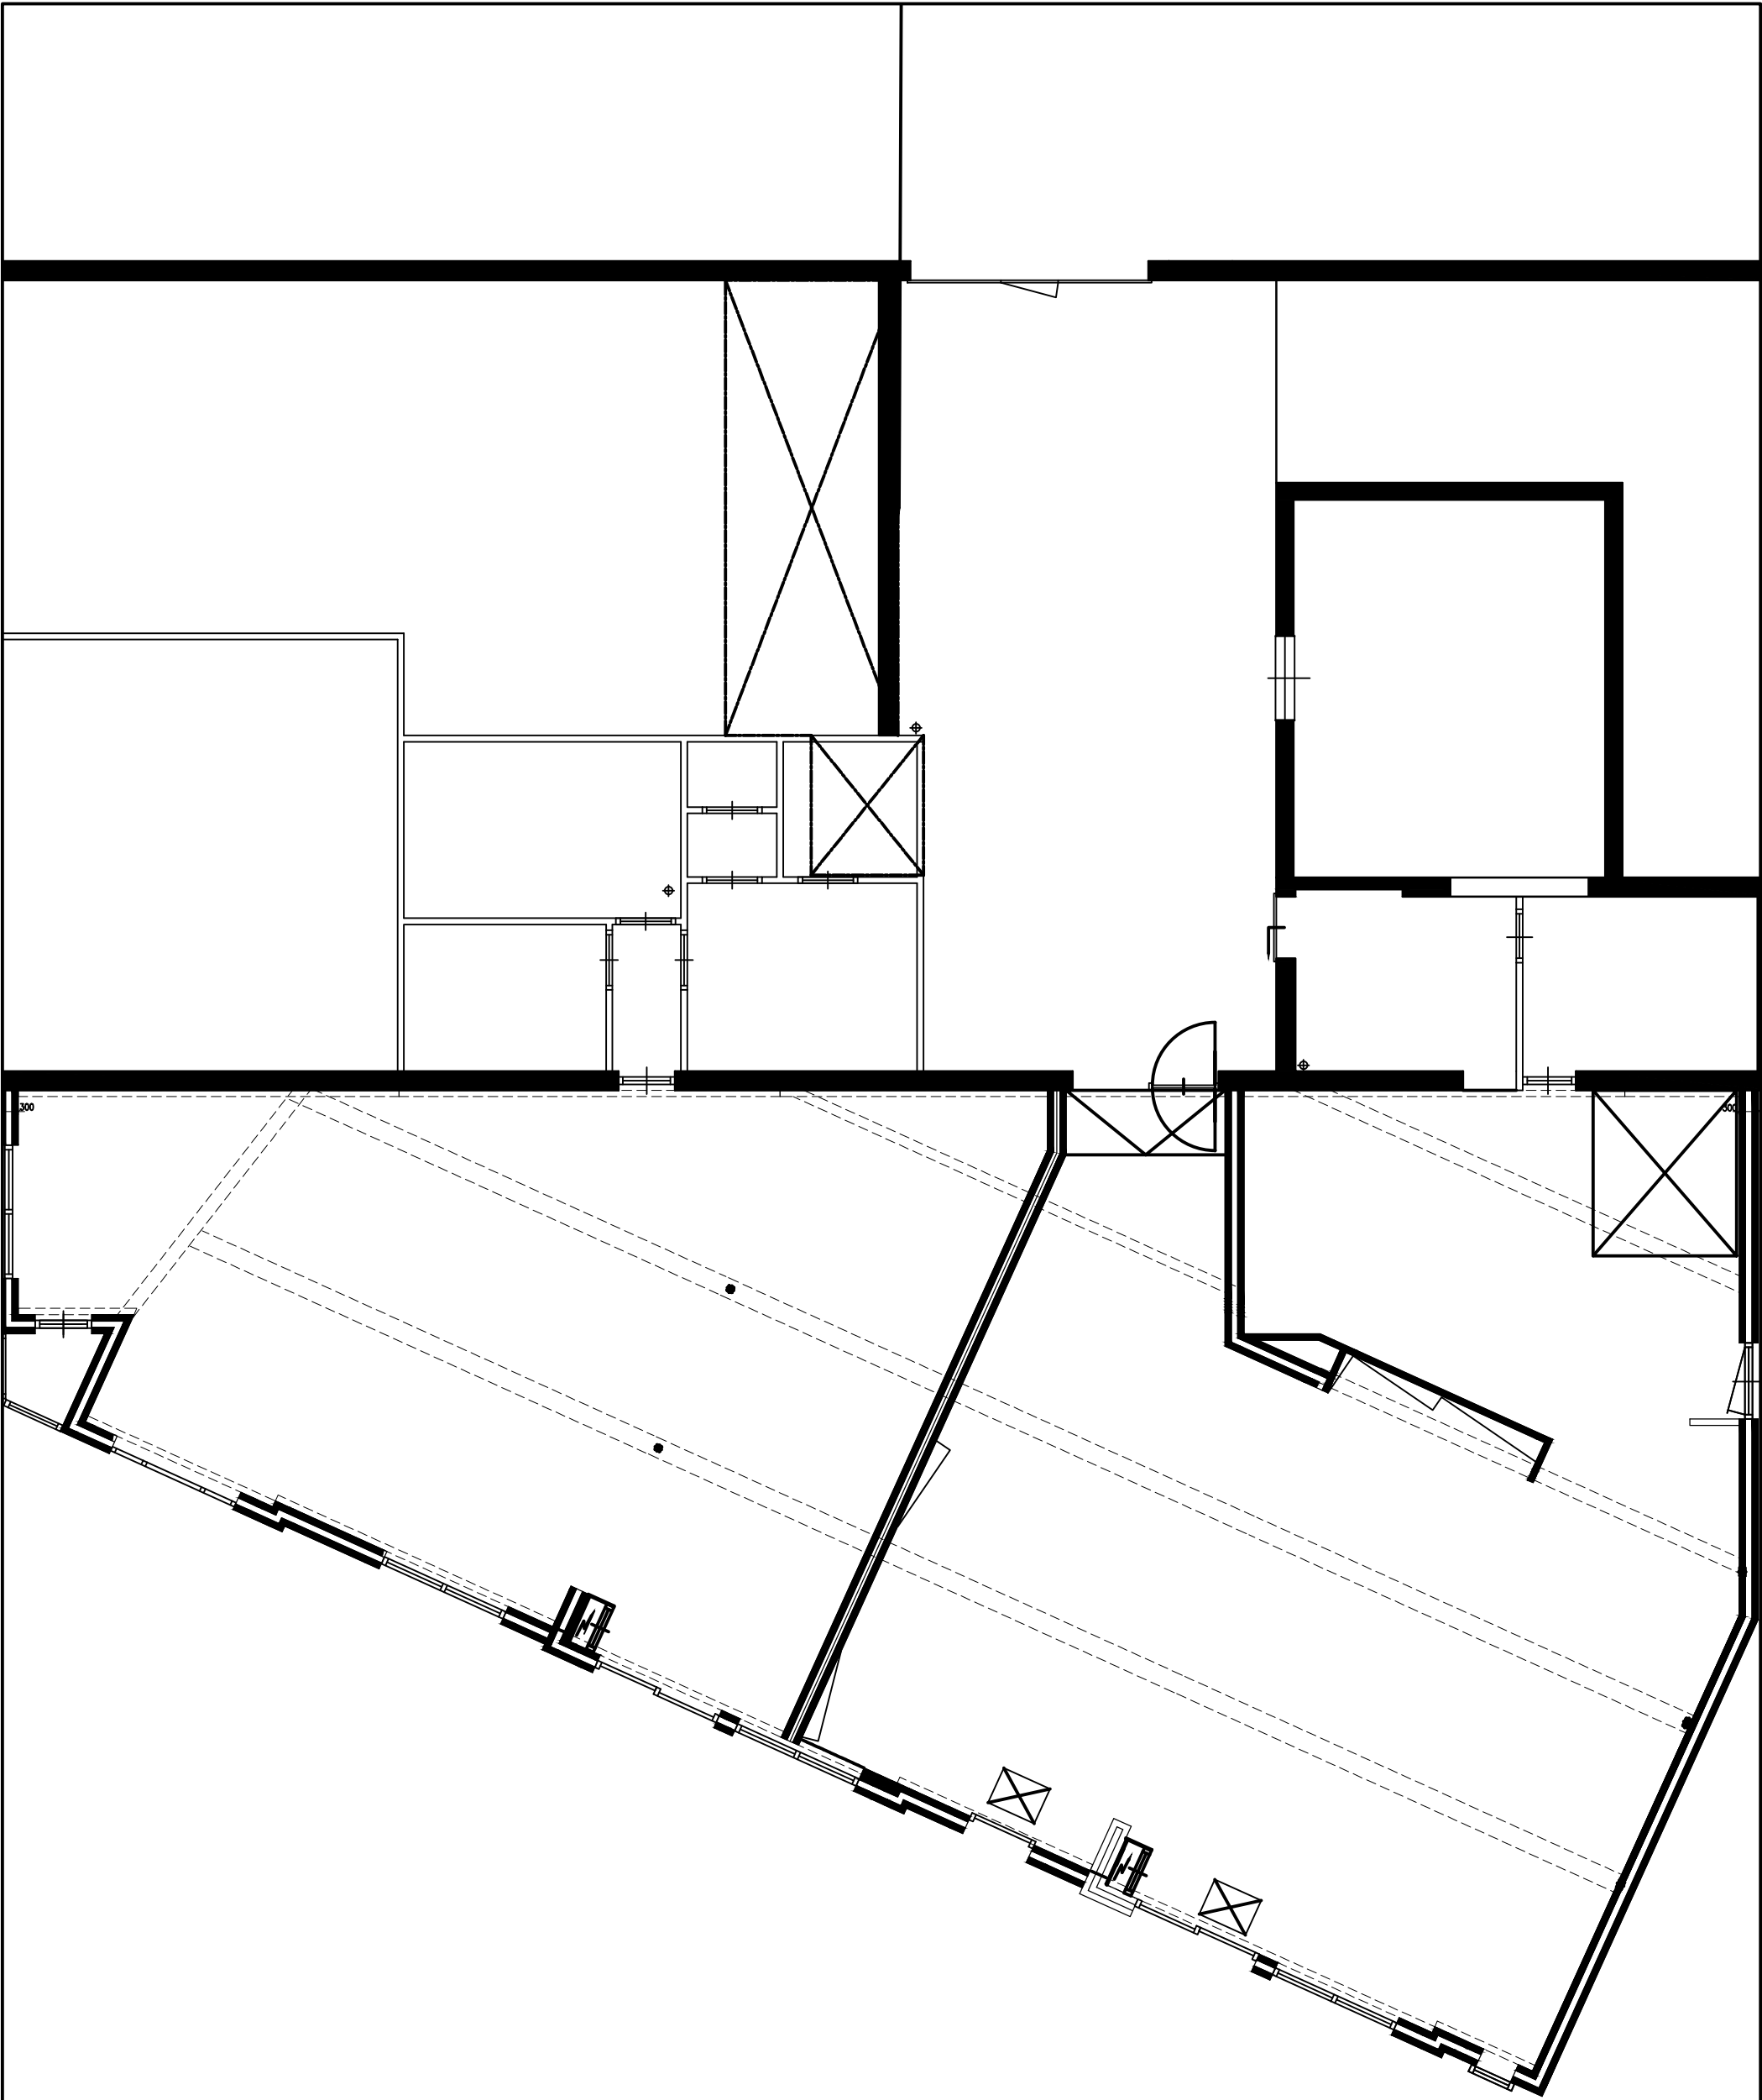


Bouwbedrijf & Bouwadvies
Siemonsma Bouw
De Rijlst 69
8521NJ Sint Nicolaasga
Tel: 0513-434020 / 06-22758798

SCHAAL 1:100	FORM	GETEK ES	ARCH	DATUM 29-04-2022
Sint Nicolaasga				WERK 2202
Bestaand Begane grond				OP00

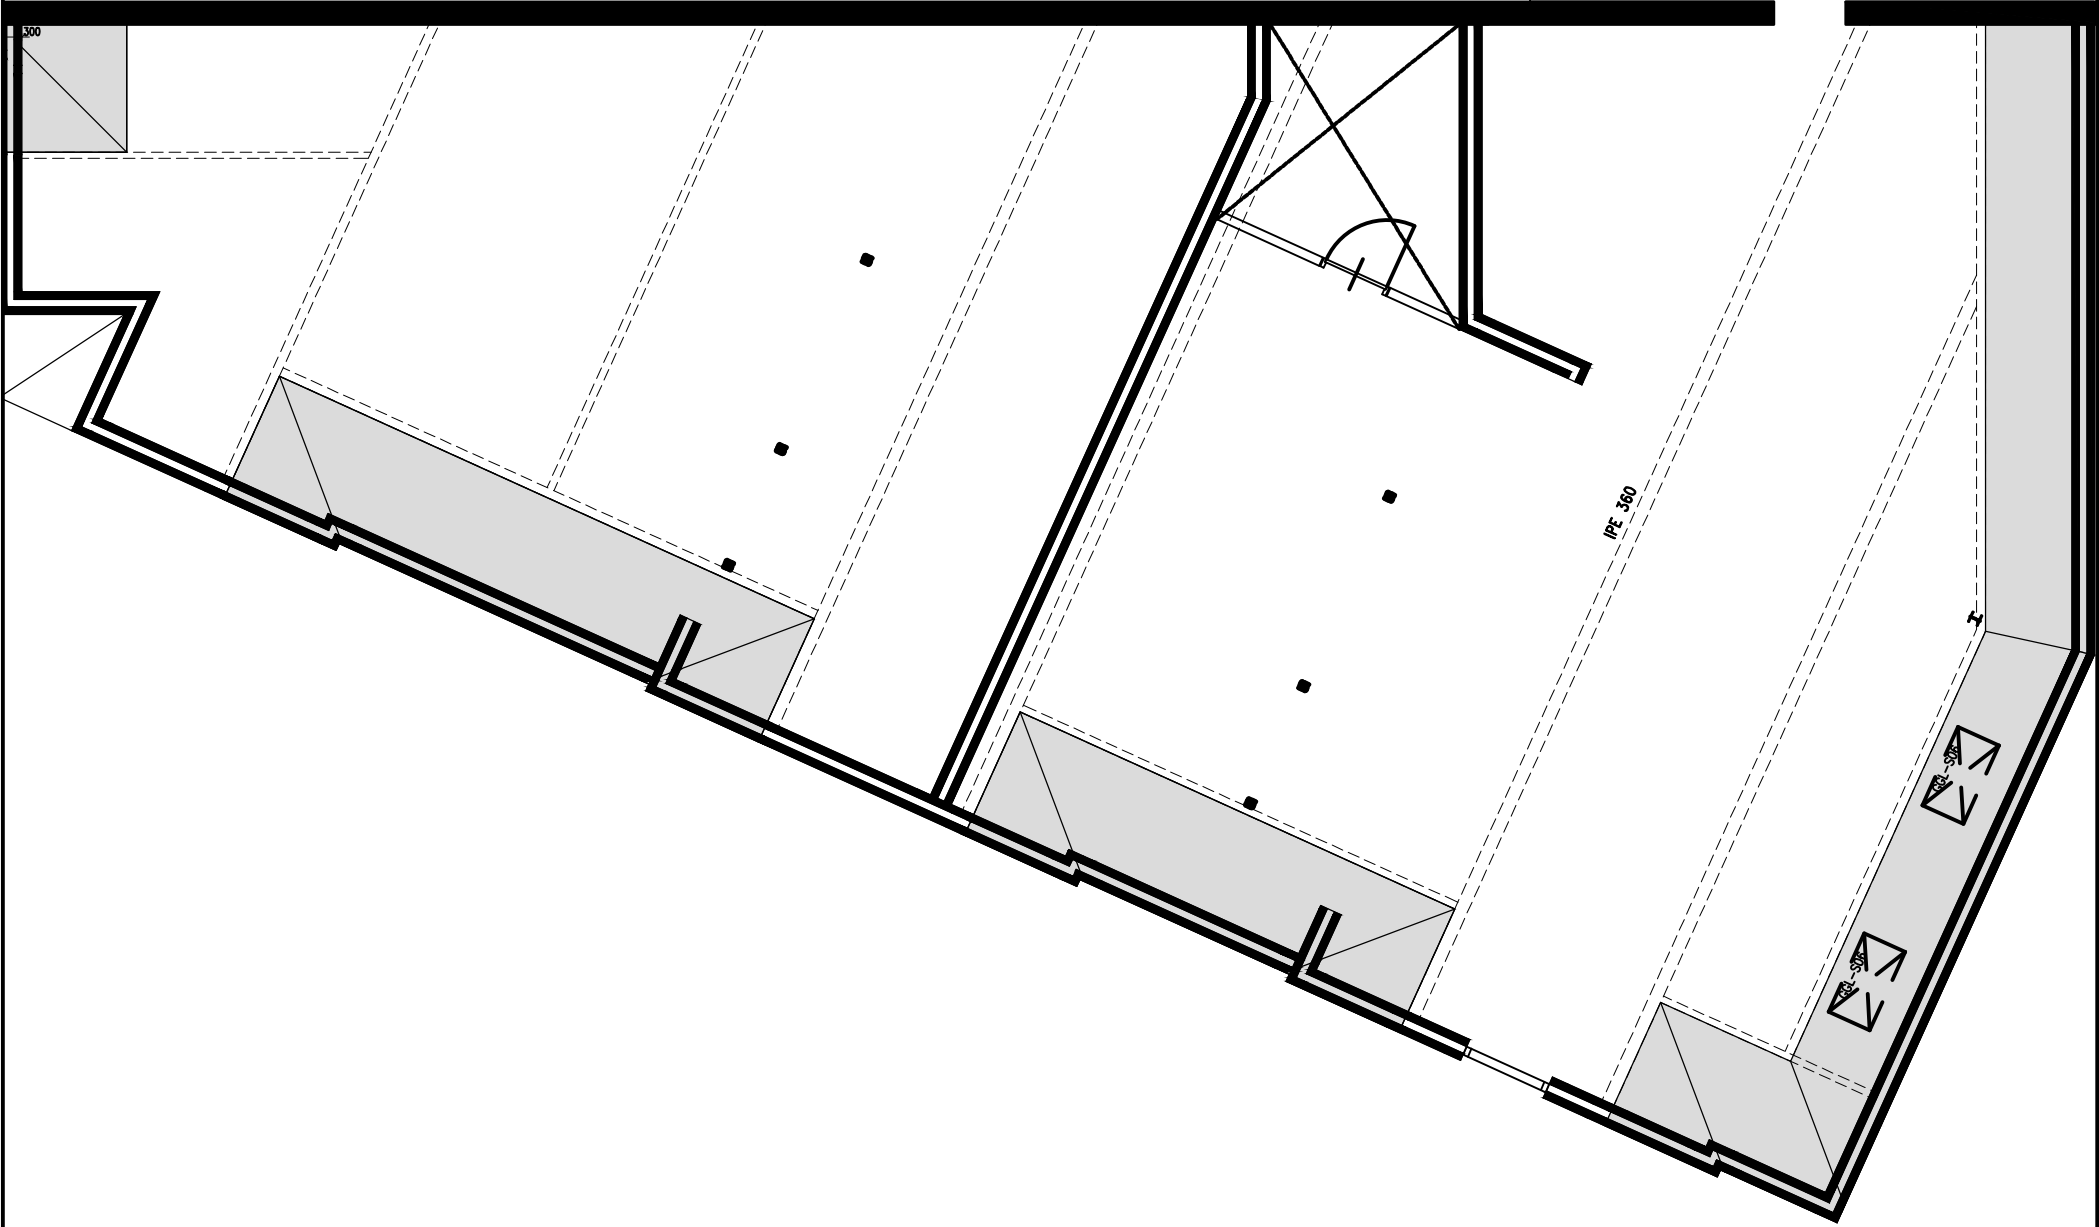 

Bouwbedrijf & Bouwadvies
Siemonsma Bouw
De Rijlst 69
8521NJ Sint Nicolaasga
Tel: 0513-434020 / 06-22758798


SCHAAL 1:100	FORM	GETEK ES	ARCH	DATUM 29-04-2022
Sint Nicolaasga Bestaand Verdieping				WERK 2202
				OP01

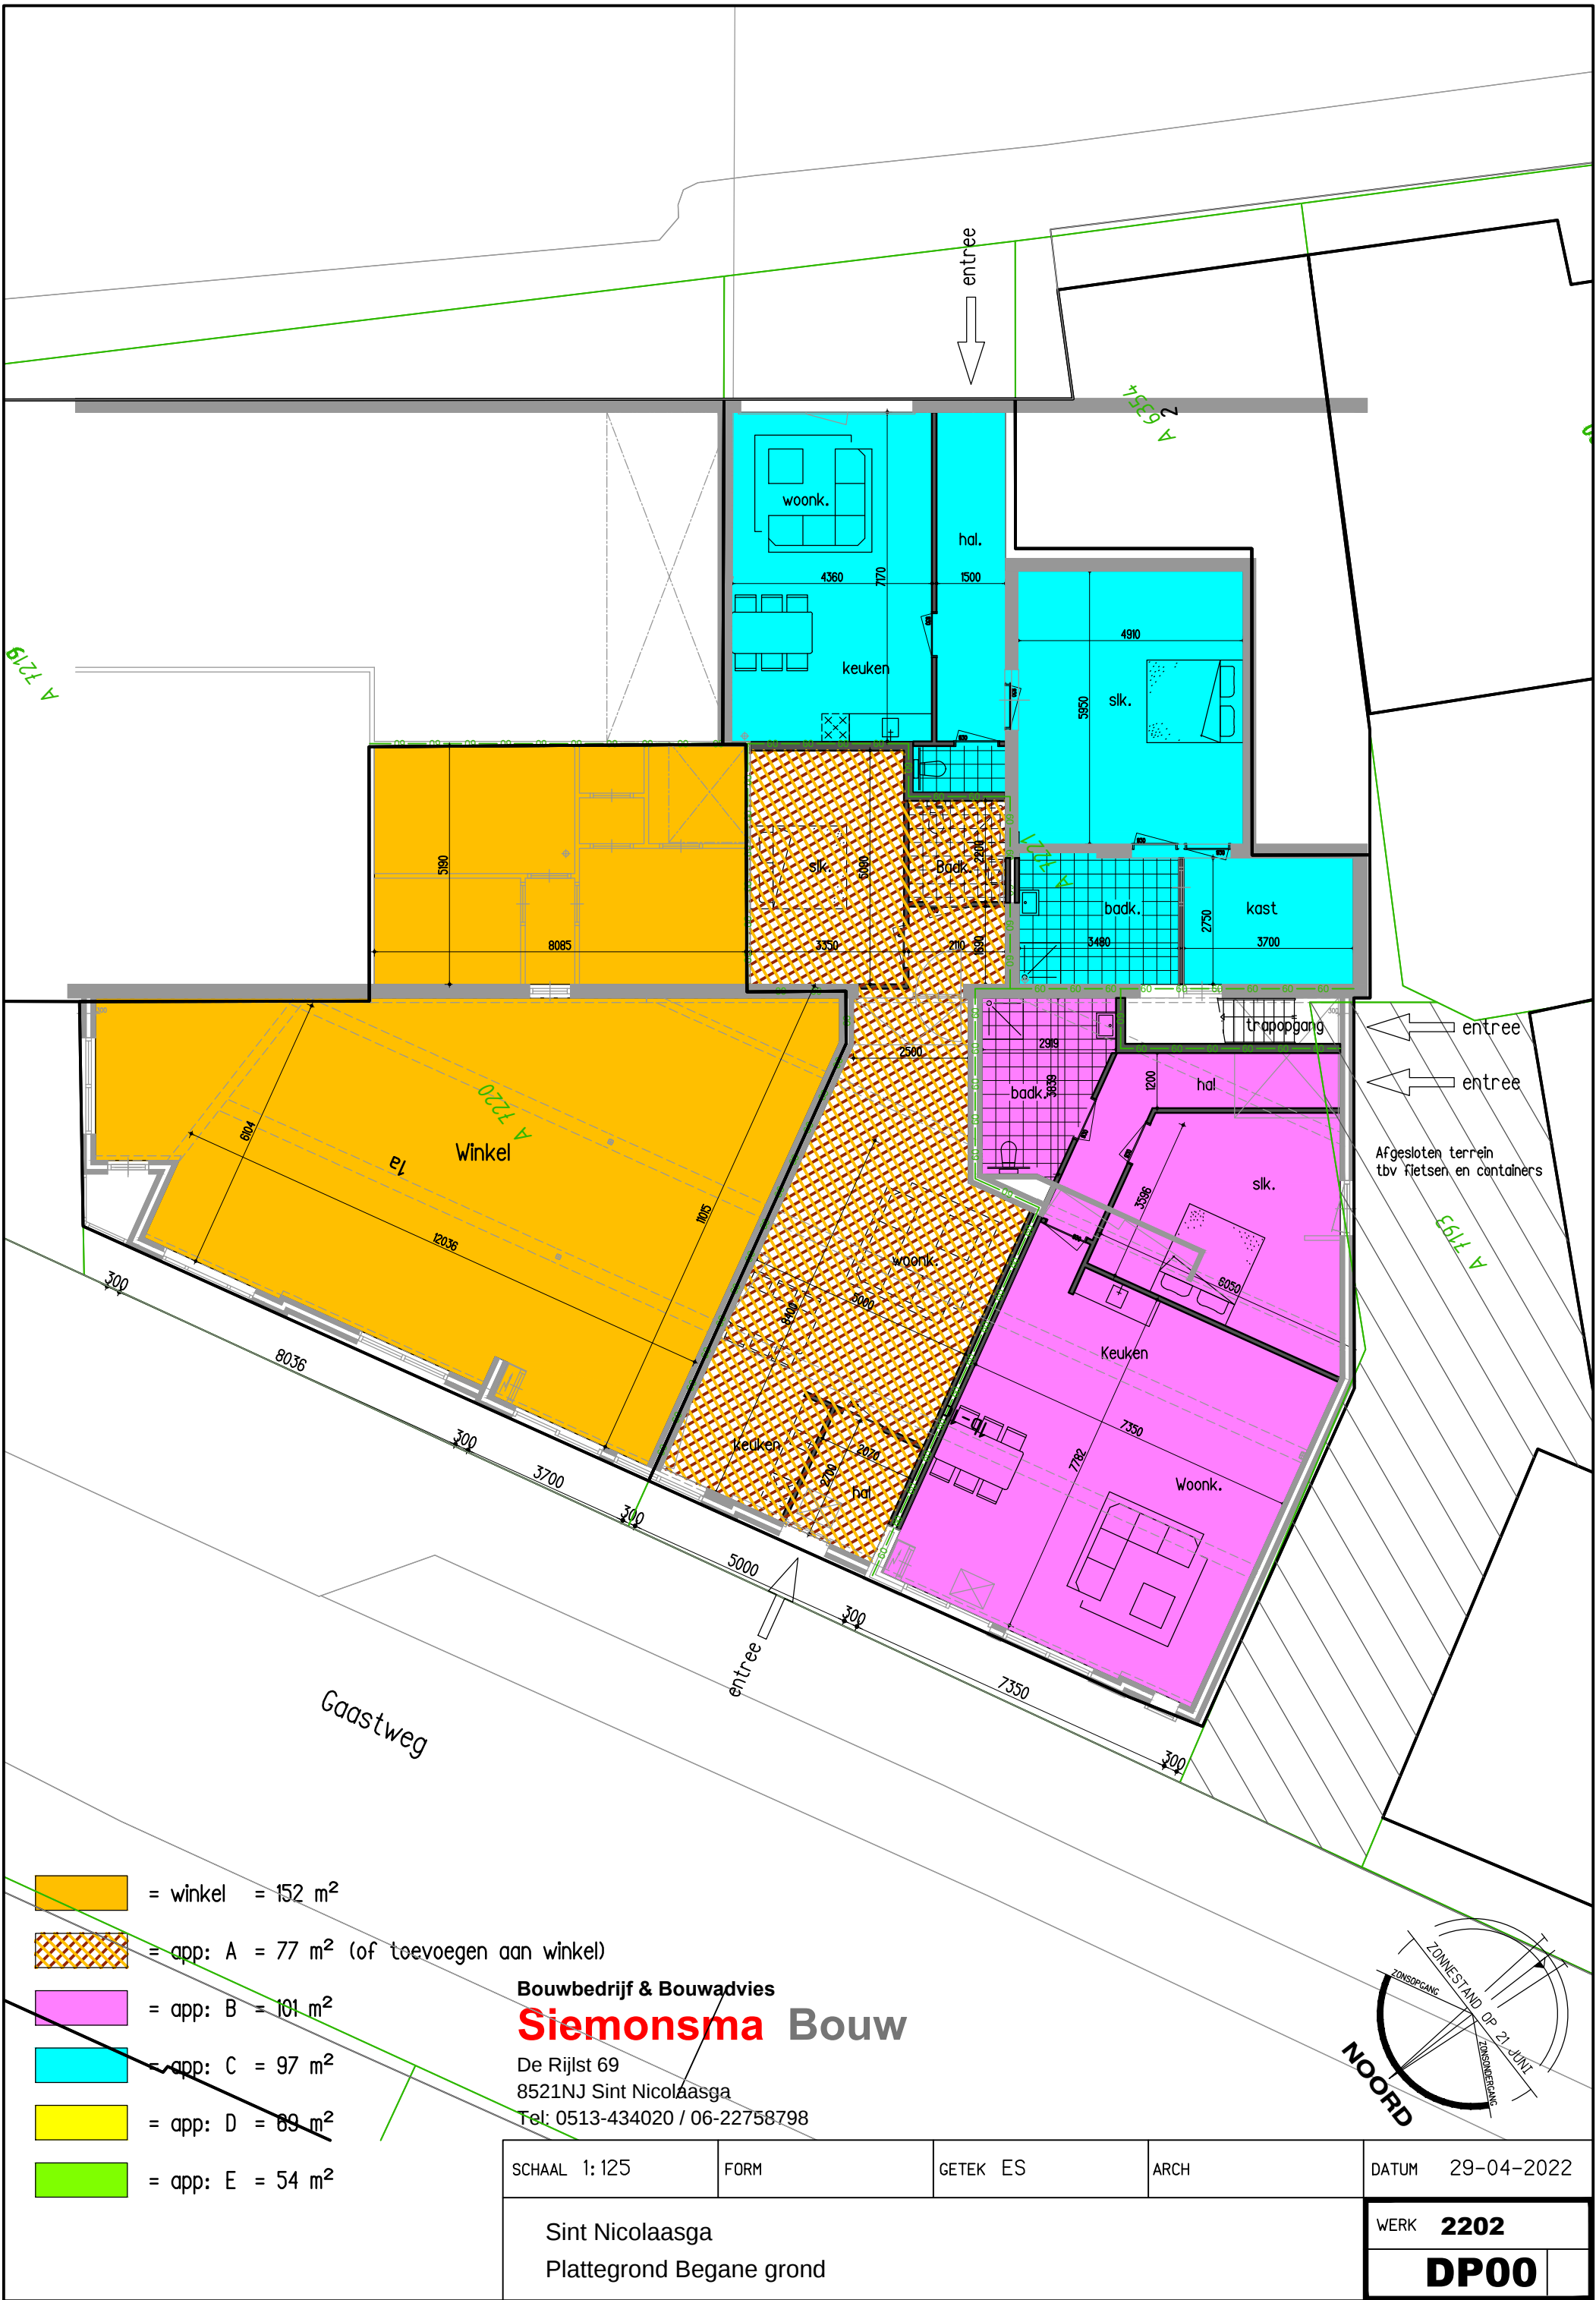



- = winkel = 152 m²
- = app: A = 77 m² (of toevoegen aan winkel)
- = app: B = 101 m²
- = app: C = 97 m²
- = app: D = 69 m²
- = app: E = 54 m²

Bouwbedrijf & Bouwadvies
Siemonsma Bouw
De Rijlst 69
8521NJ Sint Nicolaasga
Tel: 0513-434020 / 06-22758798

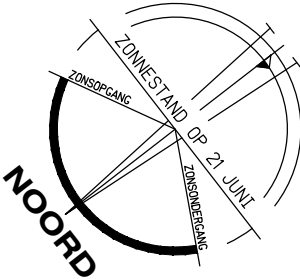

SCHAAL 1:125	FORM	GETEK ES	ARCH	DATUM 29-04-2022
Sint Nicolaasga Verdieping				WERK 2202 DP01