

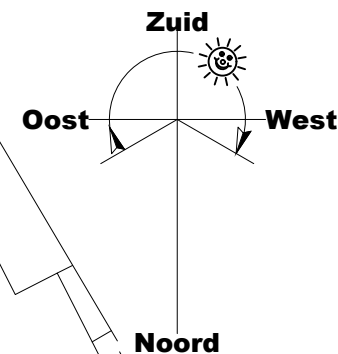


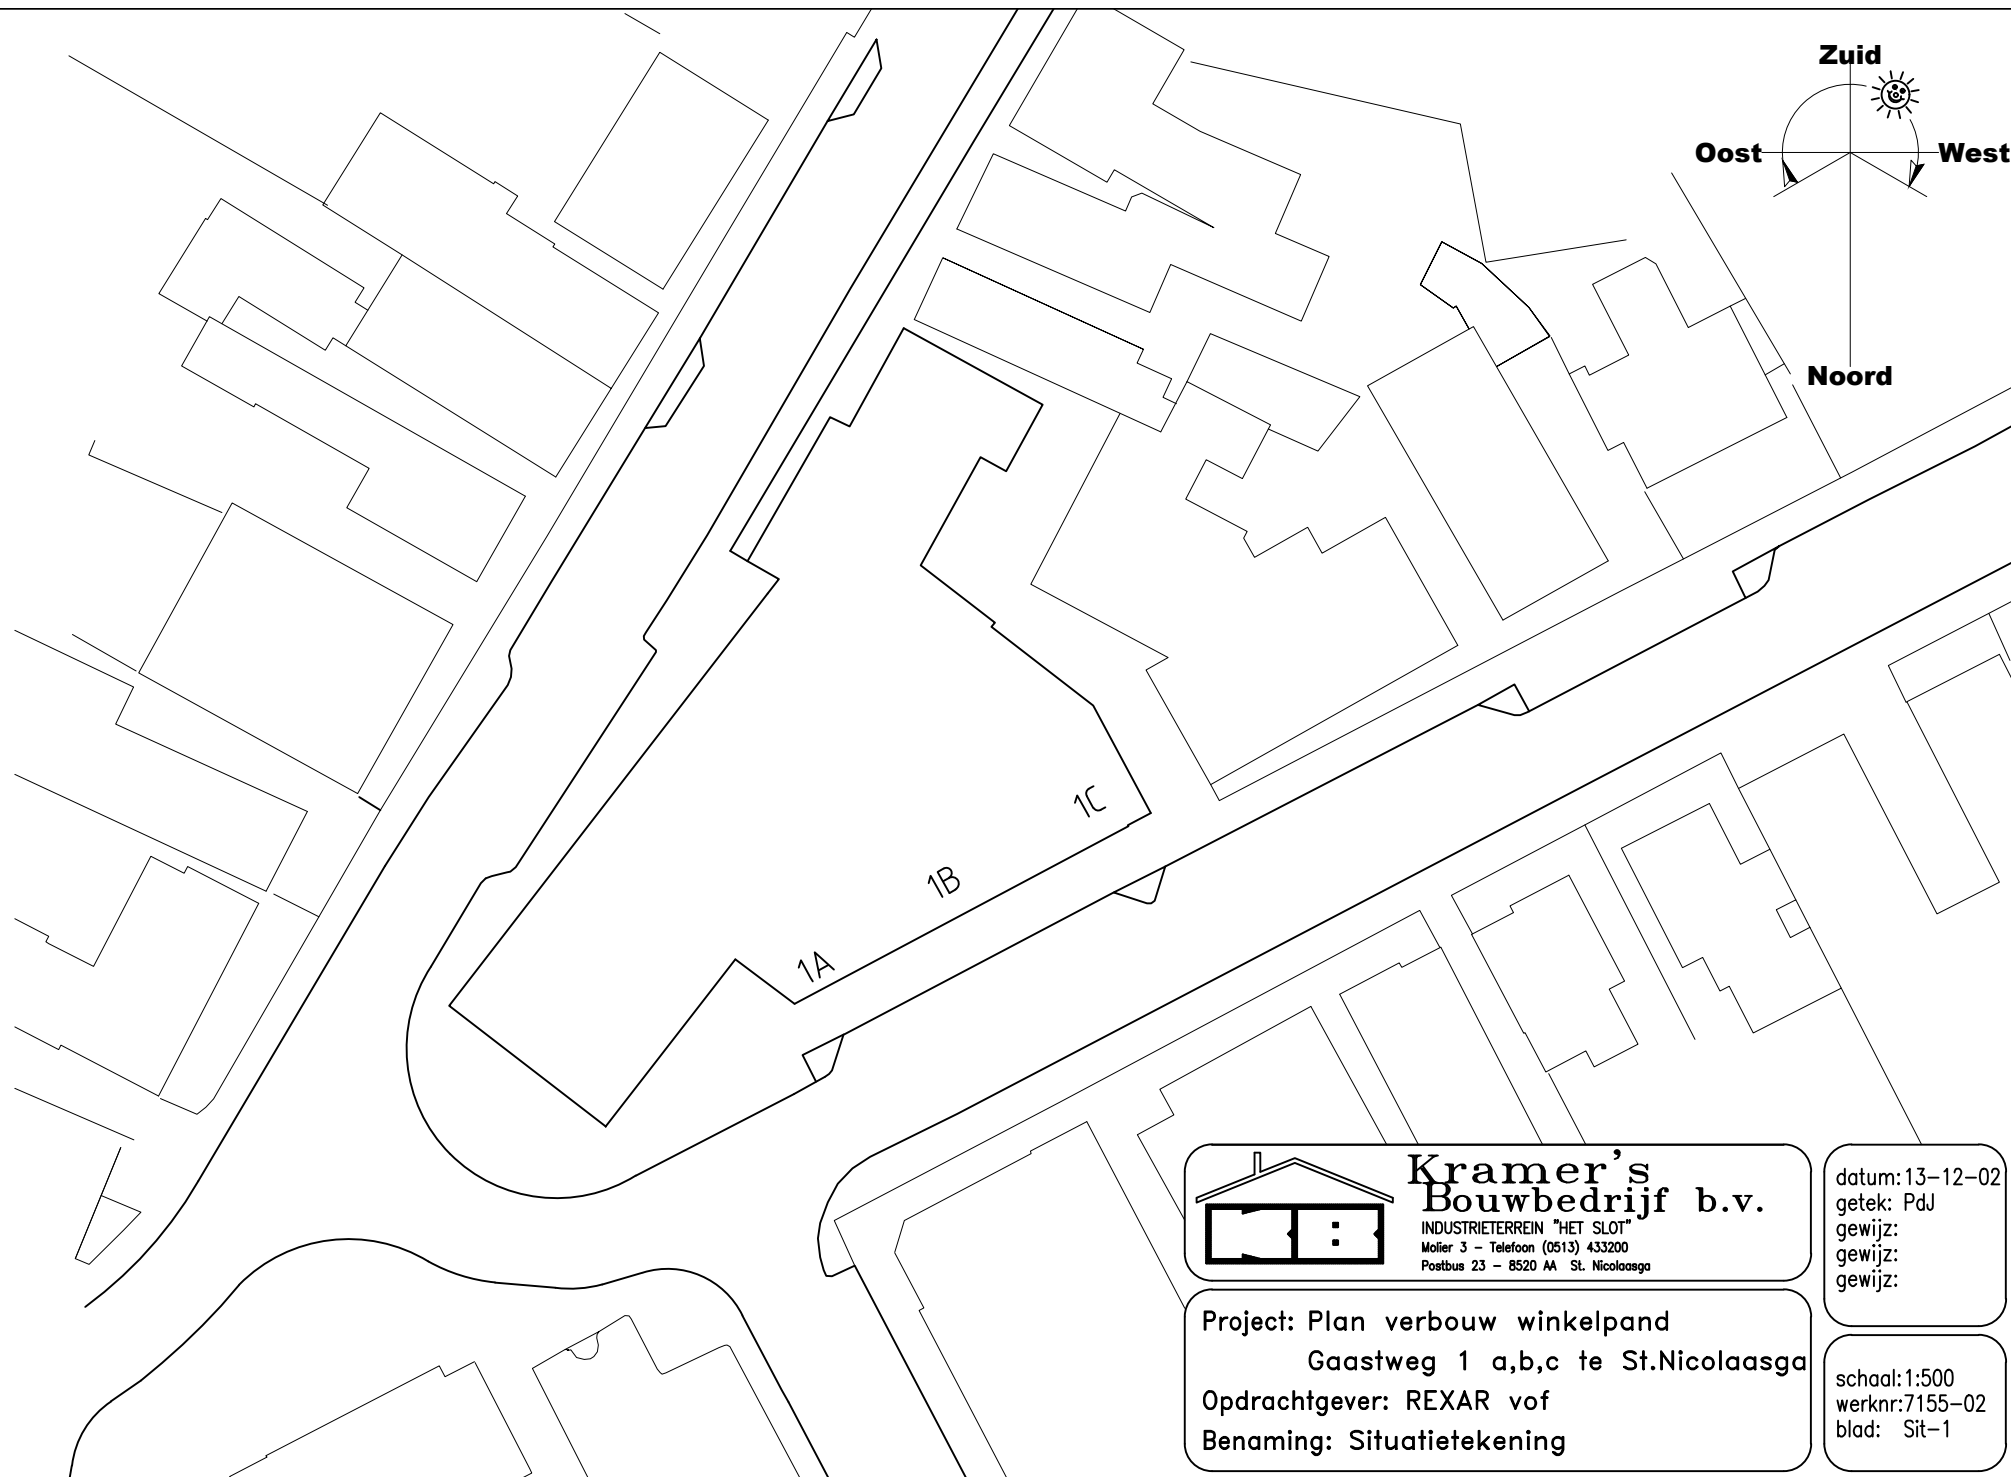

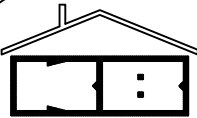

**Kramer's
Bouwbedrijf b.v.**
INDUSTRIETERREIN "HET SLOT"
Molier 3 - Telefoon (0513) 433200
Postbus 23 - 8520 AA St. Nicolaasga

Project: Plan verbouw winkelpand
Gaastweg 1 a,b,c te St.Nicolaasga
Opdrachtgever: REXAR vof
Benaming: Situatietekening

datum: 13-12-02
getek: PdJ
gewijz:
gewijz:
gewijz:

schaal: 1:500
werknr: 7155-02
blad: Sit-1