



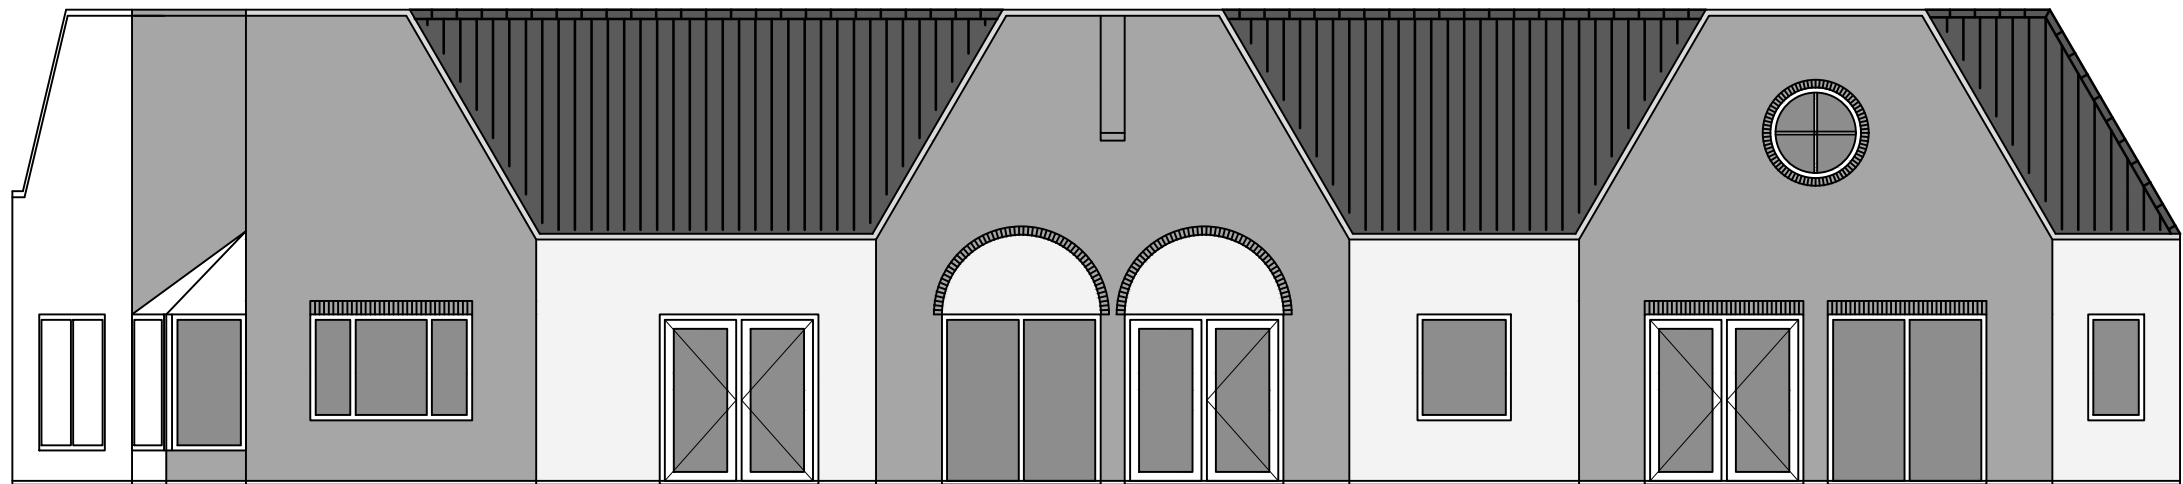


GEVEL BESTAAND

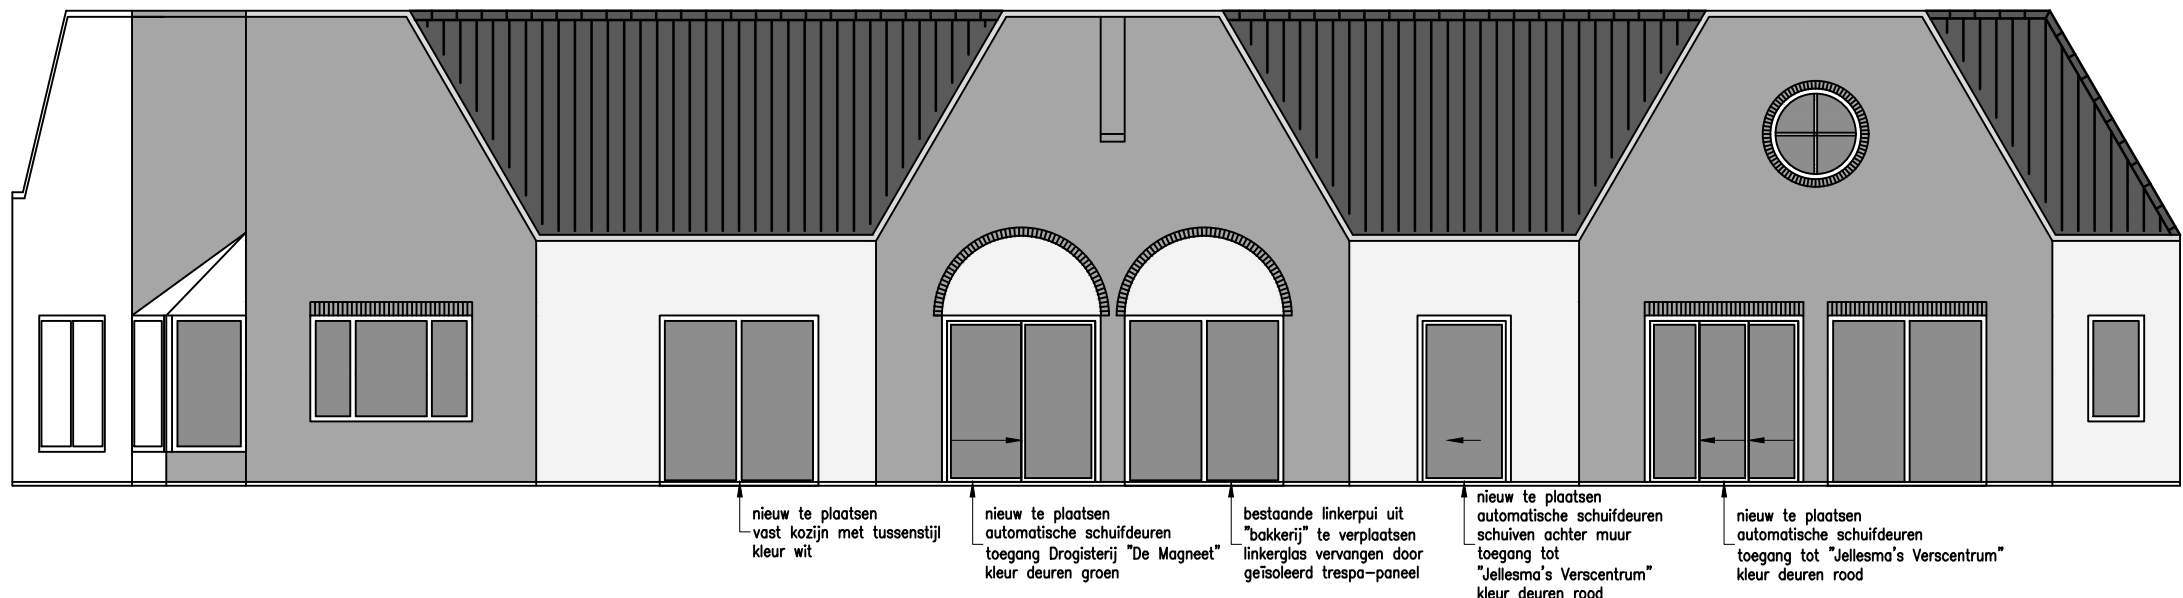

GEVEL GEWIJZIGD

RENVOL

Gevels	Als bestaand
Dakbedekking	Als bestaand
Kozijnen	Wit
Deuren Magneet	Wit
Deuren Jellesma	Rood

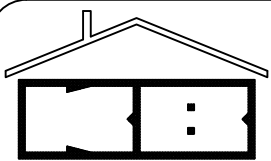

**Kramer's
Bouwbedrijf b.v.**

INDUSTRIETERREIN "HET SLOT"
Molier 3 - Telefoon (0513) 433200
Postbus 23 - 8520 AA St. Nicolaasga

Project: Plan verbouw winkelpand
Gaastweg 1abc te St.Nicolaasga
Opdrachtgever: REXAR vof
Benaming: Geveltekening

datum: 14-11-02
getek: PdJ
gewijz: 28-11-02
gewijz: 13-12-02
gewijz:

schaal: 1:100
werknr:
blad: Gevel 1